



**EVRARD Hughes SARL**

Route des Cannes  
20166 PORTICCIO

tél : 04 95 53 71 87  
mail : contact@he-geo.com

**GEOMETRE-EXPERT**

Bornage - Division - Levé topographique  
Implantation - Lotissement - Copropriété  
Travaux communaux - Bathymétrie

www.he-geo.com

**COMMUNE DE GROSSETO PRUGNA**

SECTION A Chemin du Centre Equestre

**PLAN PARCELLAIRE**

ECHELLE : 1/1000



175.400

Nota.:

Système de Coordonnées Lambert IV


L'application cadastrale résulte de la combinaison de l'agrandissement graphique du plan cadastral et de l'état des lieux.

Les limites ne seront définitives qu'après bornage contradictoire avec les riverains.

Légende :

- Limite Réelle : - - - - -
- Application Cadastrale : - - - - -
- Limite de Fait : - - - - -

Dessin le 07 Septembre 2022  
DOSSIER N° 041-21

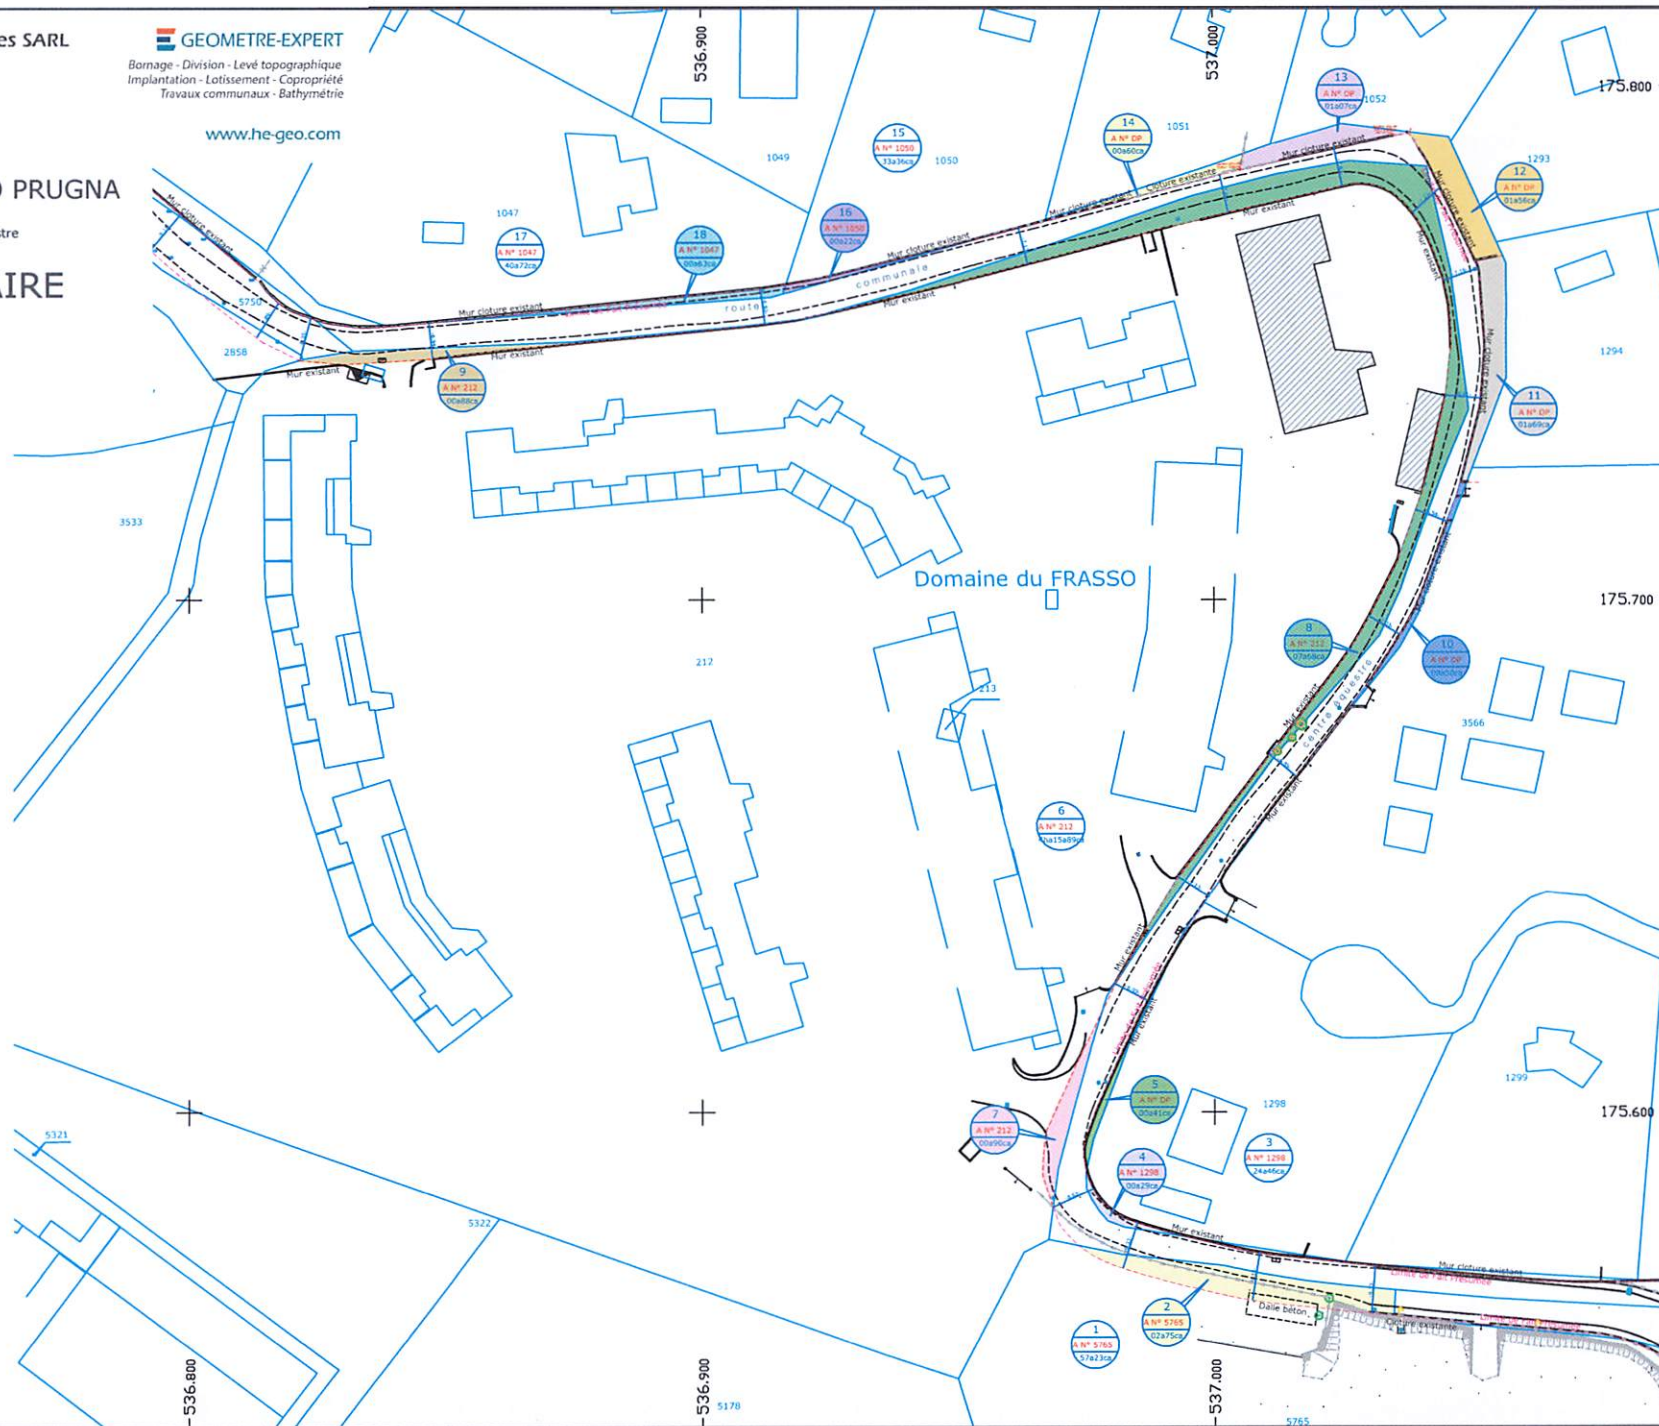

175.600

1294

175.700

175.600

536.800

536.900

537.000