DEPARTEMENT DE LA CORSE DU SUD

Commune de GROSSETO PRUGNA

Section AD

Lieu-dit : " AUCCIULA"

Planche 1

SELARL AGEX - Association de GEomètres eXperts
POGGI Pierre - POGGI Nicolas
Successeurs des cabinets J-A LEDERMANN et B LOPEZ

PROJET DE DIVISION

Echelle: 1/200

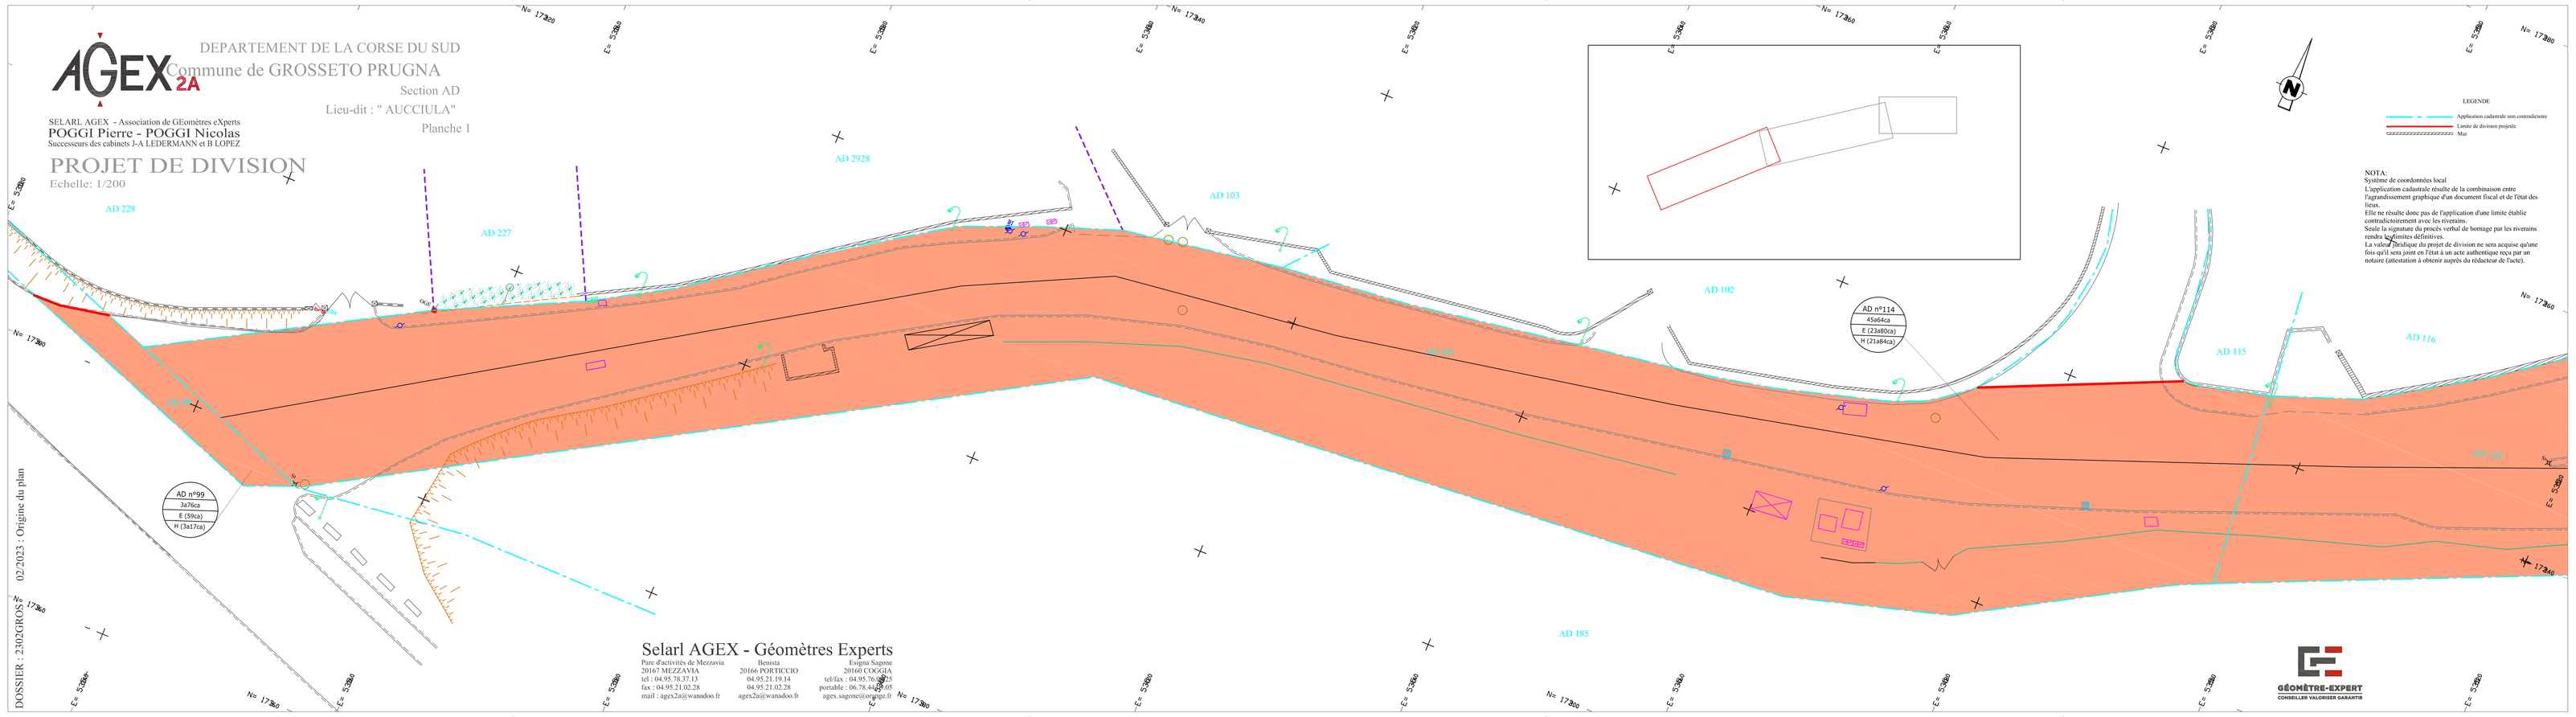

DOSSIER : 230GROSS 02/2023 - Origine du plan

Selarl AGEX - Géomètres Experts
Parc d'activités de Mezzavia
20167 MEZZAVIA
tél : 04.95.78.37.13
fax : 04.95.21.02.28
mail : agex2a@wanadoo.fr
Bastia
20166 PORTICCIO
04.95.21.19.14
04.95.21.02.28
agex2a@wanadoo.fr
Ersigna Sagone
20160 COGGIA
tél/fax : 04.95.56.00.23
portable : 06.78.44.49.09
agex.sagone@orange.fr

GÉOMÈTRE-EXPERT
CONSEILLER VALORISER GARANTIR