AGEX 2A

SELARL AGEX - Association de GEomètres eXperts
POGGI Pierre - POGGI Nicolas
Successeurs des cabinets J-A LEDERMANN et B LOPEZ

PROJET DE DIVISION

Echelle: 1/200

LEGENDE
Limite de division projetée
Application cadastrale non contradictoire
Limite bornée
Clôture
Mur
Mur de soutènement
Mur bahut
Mur ancien en pierres
Mur de soutènement ancien en pierres
Station géométre
Borne O.G.E. existante
Clou d'arpentage existant
Talus
Poteau et ligne EDF
Poteau et ligne PTT
Rochers
Végétation
Route bitume
Route bordure
Piste

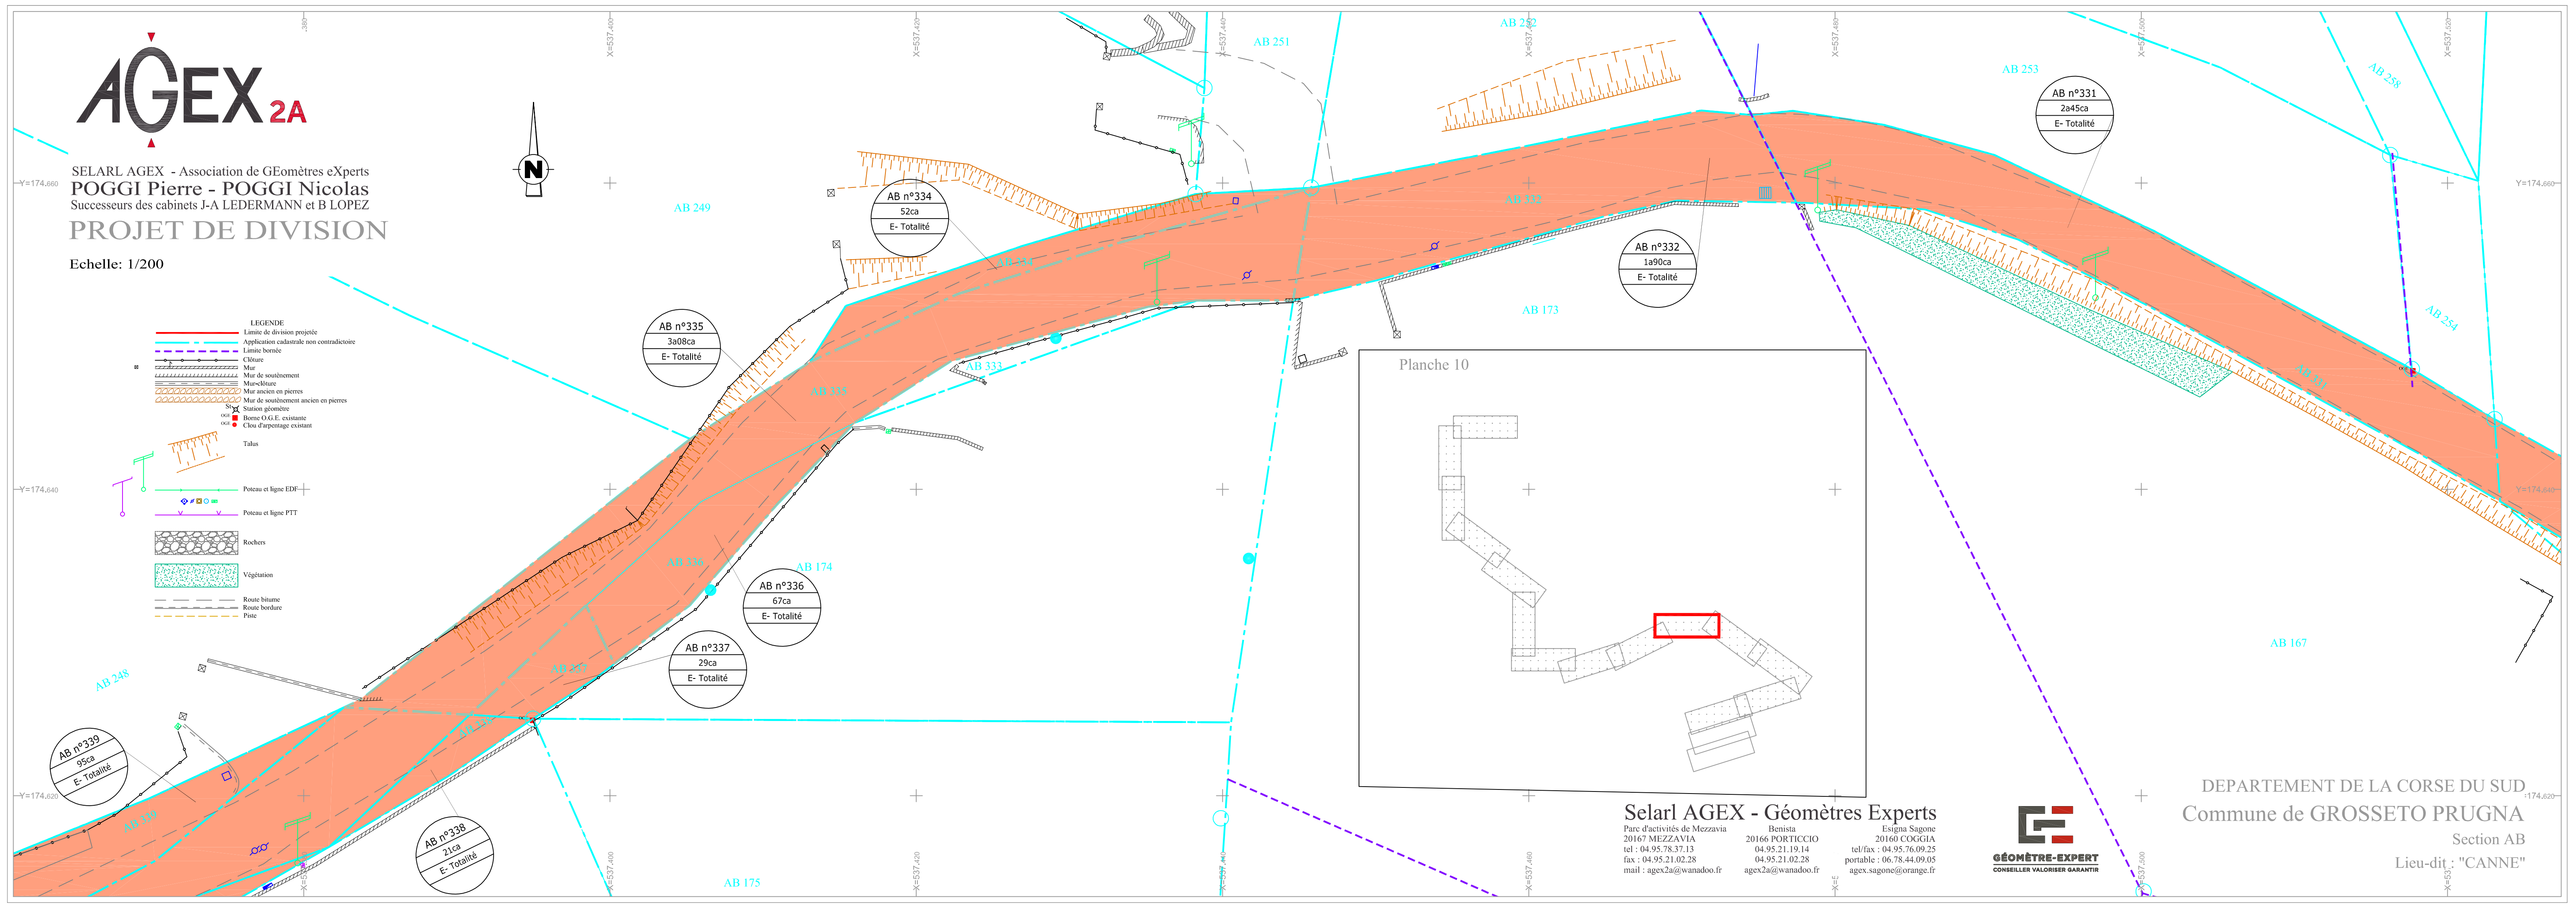

Selarl AGEX - Géomètres Experts
Parc d'activités de Mezzavia
20167 MEZZAVIA
tel : 04.95.78.37.13
fax : 04.95.21.02.28
mail : agex2a@wanadoo.fr

Bessiza
20166 PORTICCIO
04.95.21.19.14
04.95.21.02.28
agex2a@wanadoo.fr

Eugna Sagone
20160 COGGIA
tel/fax : 04.95.76.09.25
portable : 06.78.44.09.05
agex.sagone@orange.fr

GÉOMÈTRE-EXPERT
CONSEILLER VALORISER GARANTIR

DEPARTEMENT DE LA CORSE DU SUD
Commune de GROSSETO PRUGNA
Section AB
Lieu-dit : "CANNE"