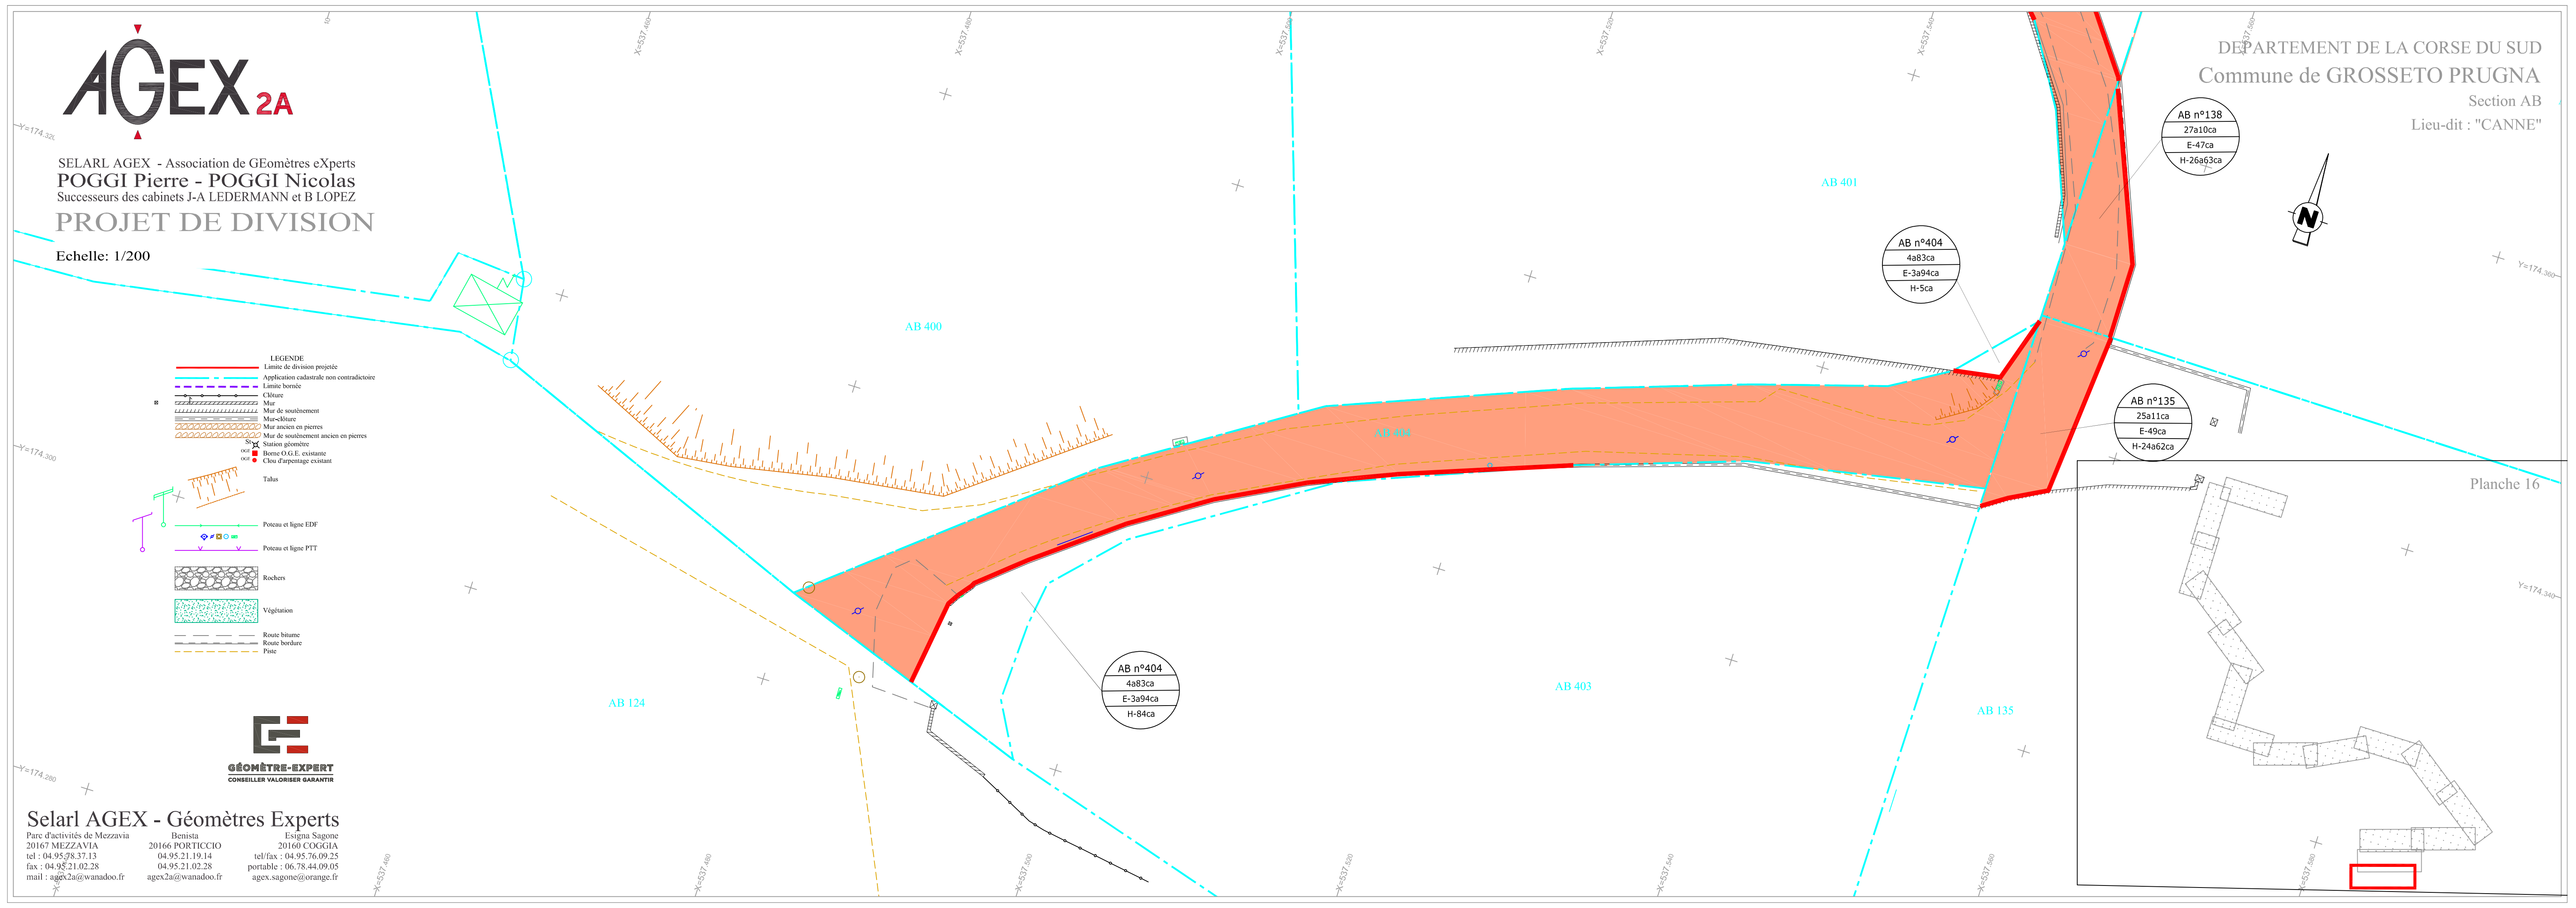
AGEX 2A
SELARL AGEX - Association de GEomètres eXperts
POGGI Pierre - POGGI Nicolas
Successeurs des cabinets J-A LEDERMANN et B LOPEZ
PROJET DE DIVISION
Echelle: 1/200
DEPARTEMENT DE LA CORSE DU SUD
Commune de GROSSETO PRUGNA
Section AB
Lieu-dit : "CANNE"
AB n°138
27a10ca
E-47ca
H-26a63ca
AB n°404
4a83ca
E-3a94ca
H-5ca
AB n°135
25a11ca
E-49ca
H-24a62ca
AB n°404
4a83ca
E-3a94ca
H-84ca
AB 400
AB 401
AB 403
AB 124
AB 135
Planche 16
LEGENDE
Limite de division projetée
Application cadastrale non contradictoire
Limite bornée
Clôture
Mur
Mur de soutènement
Mur-clôture
Mur ancien en pierres
Mur de soutènement ancien en pierres
Station géomètre
Borne O.G.E. existante
Clou d'arpentage existant
Talus
Poteau et ligne EDF
Poteau et ligne PTT
Rochers
Végétation
Route bitume
Route bordure
Pont
GÉOMÈTRE-EXPERT
CONSEILLER VALORISER GARANTIR
Selarl AGEX - Géomètres Experts
Parc d'activités de Mezzavia
20167 MEZZAVIA
tel : 04.95.78.37.13
fax : 04.95.21.02.28
mail : agex2a@wanadoo.fr
Benista
20166 PORTICCIO
04.95.21.19.14
04.95.21.02.28
agex2a@wanadoo.fr
Esagna Sagone
20160 COGGIA
tel/fax : 04.95.76.09.25
portable : 06.78.44.09.05
agex.sagone@orange.fr