DEPARTEMENT DE LA CORSE DU SUD

Commune de GROSSETO PRUGNA

Section AD

Lieu-dit : " AUCCIULA"

Planche N°2

SELARL AGEX - Association de GEomètres eXperts
POGGI Pierre – POGGI Nicolas
Successeurs des cabinets J-A LEDERMANN et B LOPEZ

PROJET DE DIVISION

Echelle: 1/200

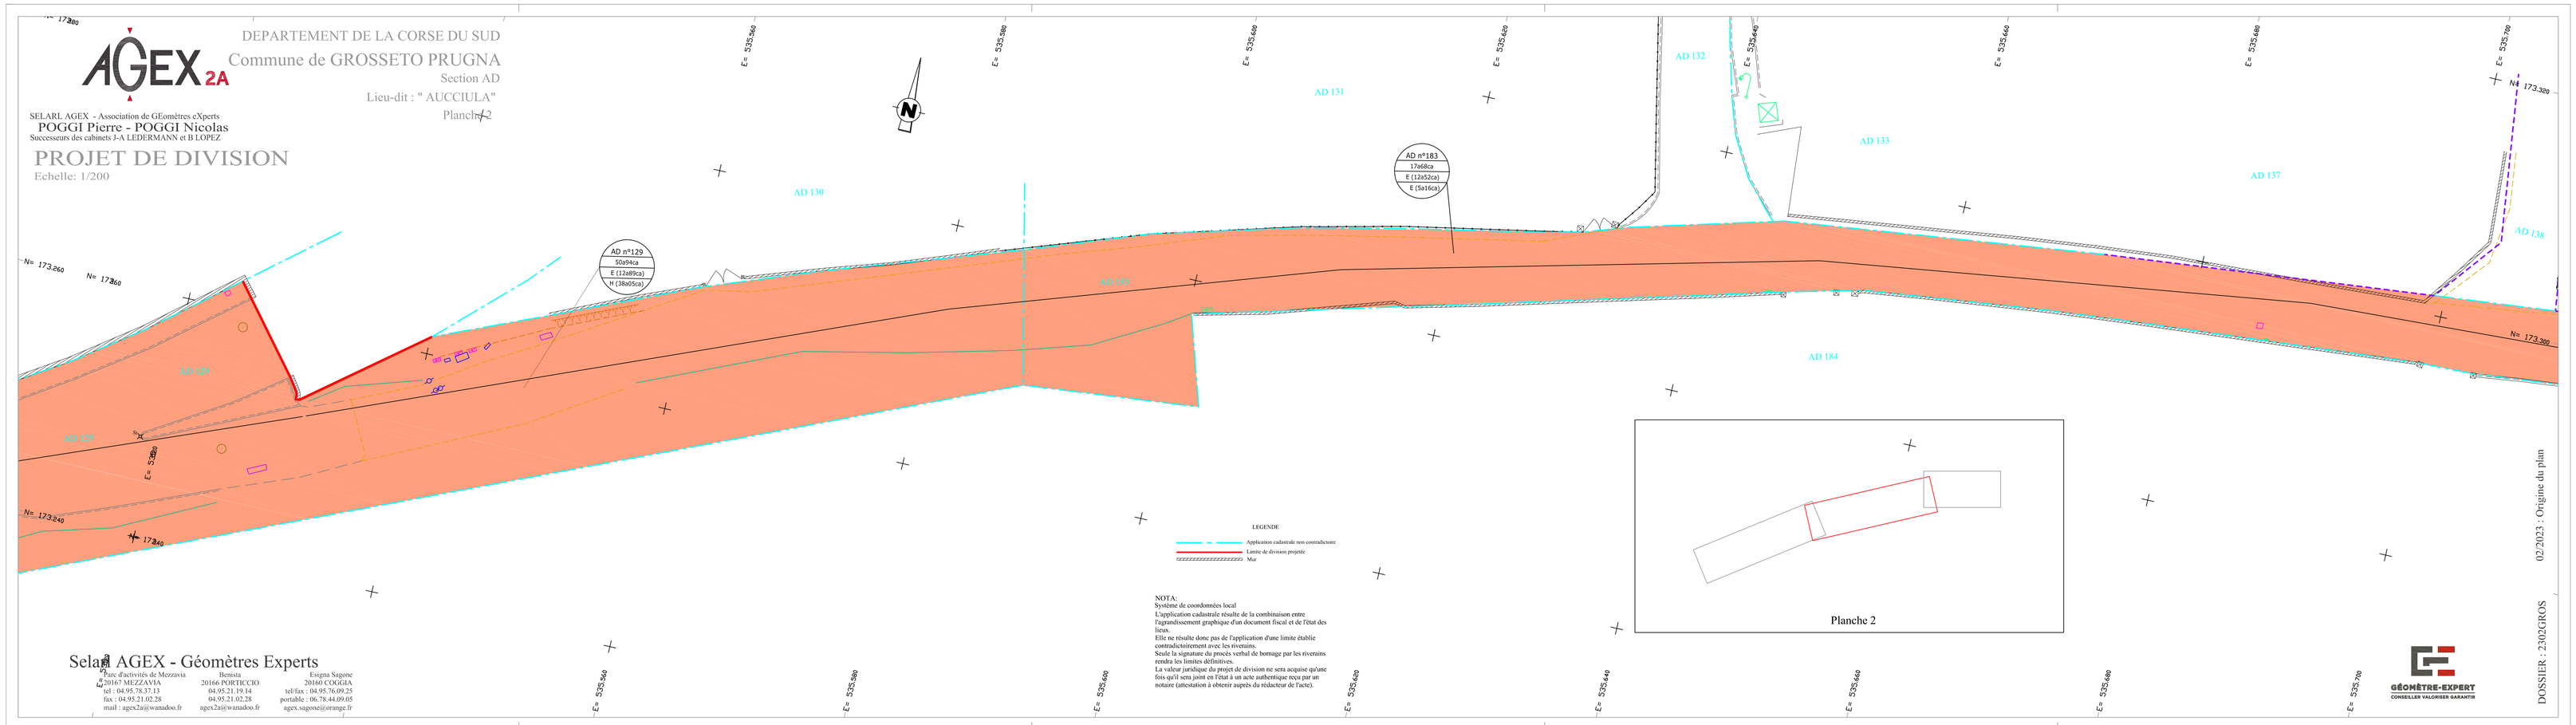

LEGENDE

Application cadastrale non contradictoire

Limite de division projetée

Mur

NOTA:
Système de coordonnées local
L'application cadastrale résulte de la combinaison entre l'agrandissement graphique d'un document fiscal et de l'état des lieux.
Elle ne résulte donc pas de l'application d'une limite établie contradictoirement avec les riverains.
Seule la signature du procès verbal de bornage par les riverains rendra les limites définitives.
La valeur juridique du projet de division ne sera acquise qu'une fois qu'il sera joint en l'état à un acte authentique reçu par un notaire (attestation à obtenir auprès du rédacteur de l'acte).

Planche 2

Selarl AGEX - Géomètres Experts

Parc d'activités de Mezzavia
20167 MEZZAVIA
tel : 04.95.70.37.13
fax : 04.95.21.02.28
mail : agex2a@wanadoo.fr

Benista
20166 PORTICCIO
04.95.21.19.14
04.95.21.02.28
agex2a@wanadoo.fr

Esigna Sagone
20160 COGGIA
tel/fax : 04.95.76.09.25
portable : 06.78.44.09.05
agex.sagone@orange.fr

GÉOMÈTRE-EXPERT
CONSEILLER VALOMSEN GARANTIE

02/2023 : Origine du plan

DOSSIER : 2302GROS