


Selari AGEX - Géomètres Experts

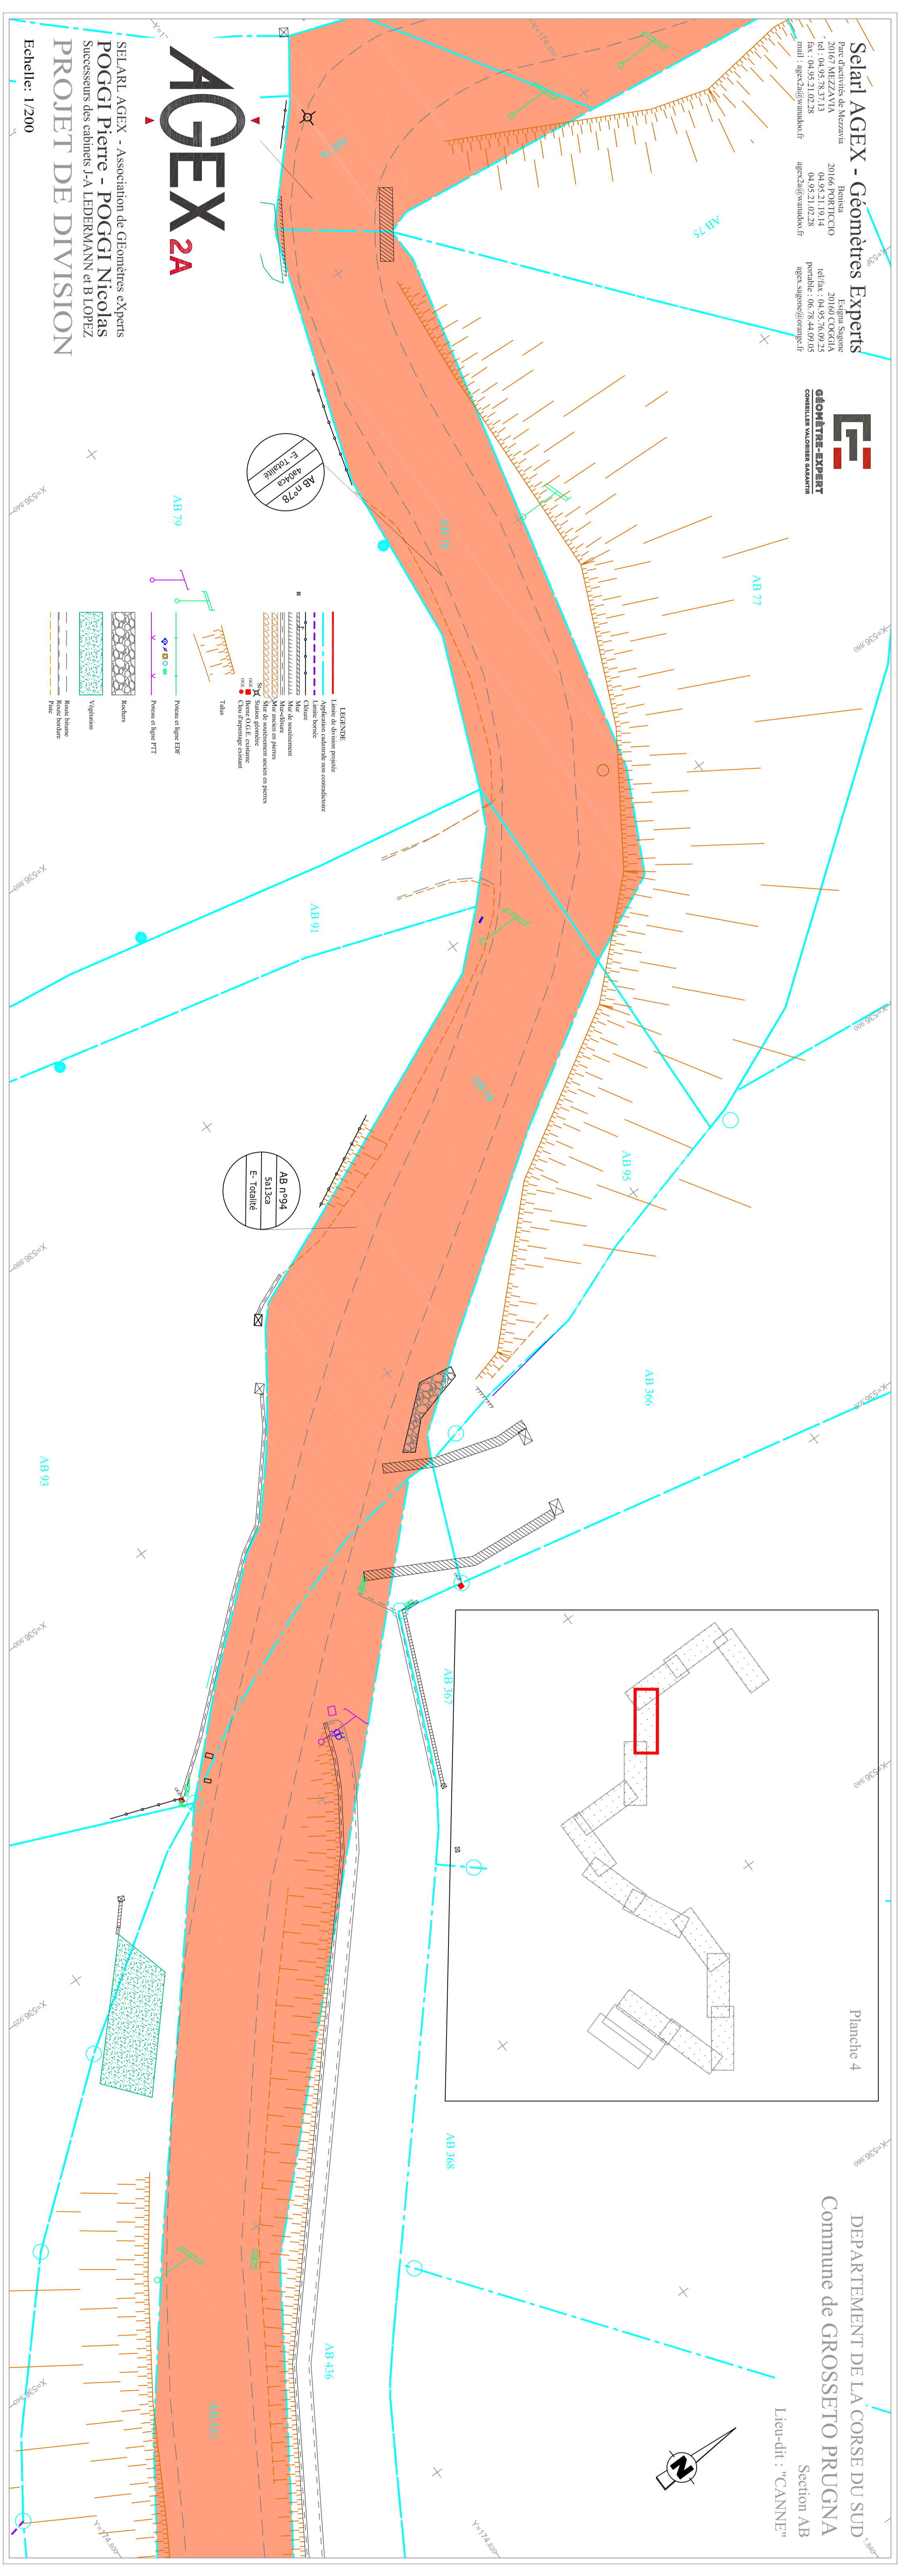

AGEX 2A
 PROJET DE DIVISION
 Echelle: 1/200

DEPARTEMENT DE LA CORSE DU SUD
 Commune de GROSSETO PRUGNA
 Section AB
 Lieu-dit : "CANNIE"

