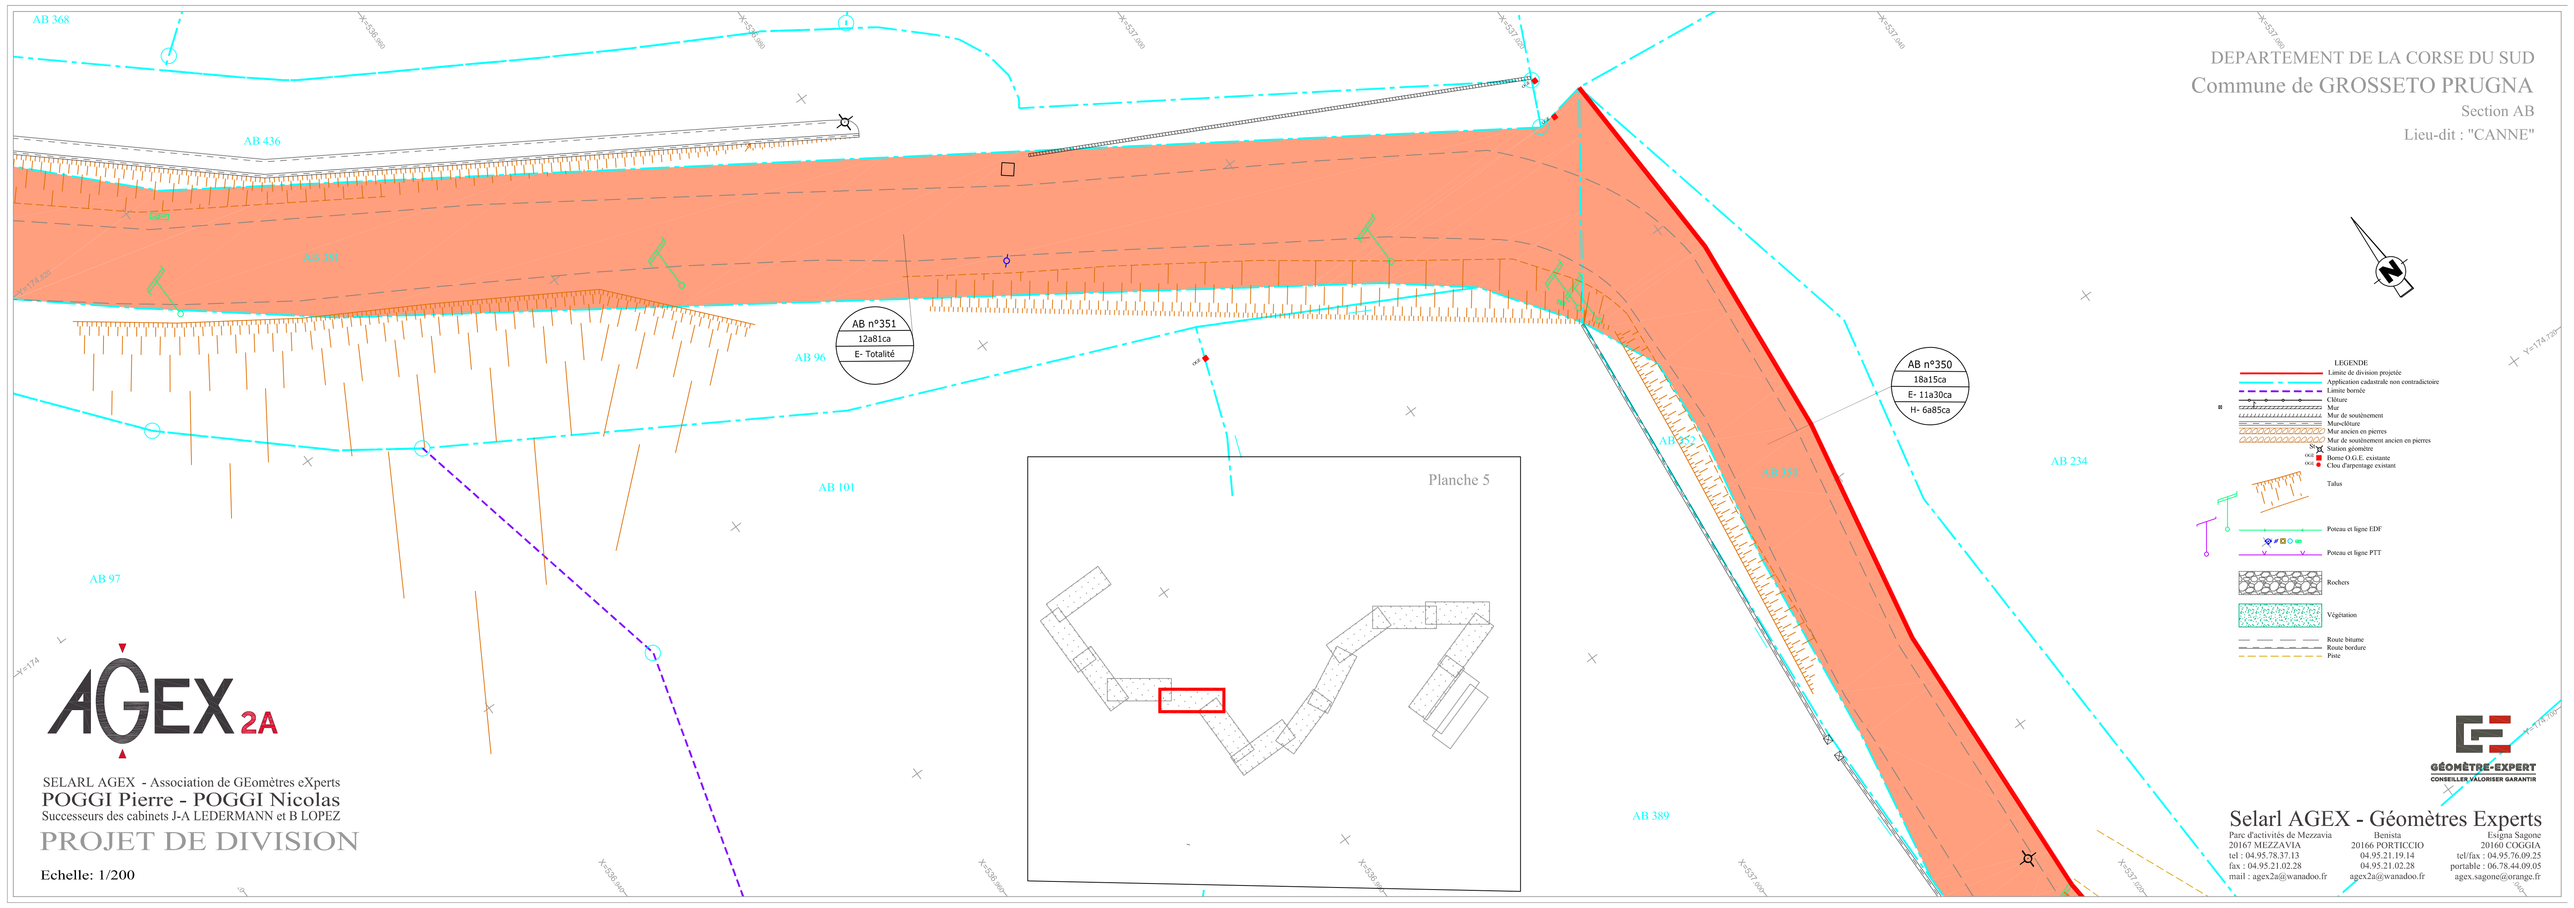
DEPARTEMENT DE LA CORSE DU SUD
Commune de GROSSETO PRUGNA
Section AB
Lieu-dit : "CANNE"
AB 368
AB 436
AB 96
AB 101
AB 97
AB 234
AB 389
AB n°351
12a81ca
E- Totalité
AB n°350
18a15ca
E- 11a30ca
H- 6a85ca
Planche 5
LEGENDE
Limite de division projeté
Application cadastrale non contradictoire
Limite bornée
Clôture
Mur
Mur de soutènement
Mur-clôture
Mur ancien en pierres
Mur de soutènement ancien en pierres
Station géomètre
Borne O.G.E. existante
Clou d'arpentage existant
Talus
Poteau et ligne EDF
Poteau et ligne PTT
Rochers
Végétation
Route bitume
Route bordure
Pont
AGEX 2A
SELARL AGEX - Association de GEomètres eXperts
POGGI Pierre - POGGI Nicolas
Successeurs des cabinets J-A LEDERMANN et B LOPEZ
PROJET DE DIVISION
Echelle: 1/200
GÉOMÈTRE-EXPERT
CONSEILLER VALORISER GARANTIR
Selarl AGEX - Géomètres Experts
Parc d'activités de Mezzavia
20167 MEZZAVIA
tel : 04.95.78.37.13
fax : 04.95.21.02.28
mail : agex2a@wanadoo.fr
Bonnota
20166 PORTICCIO
04.95.21.19.14
04.95.21.02.28
agex2a@wanadoo.fr
Esigna Sagone
20160 COGGIA
tel/fax : 04.95.76.09.25
portable : 06.78.44.09.05
agex.sagone@orange.fr