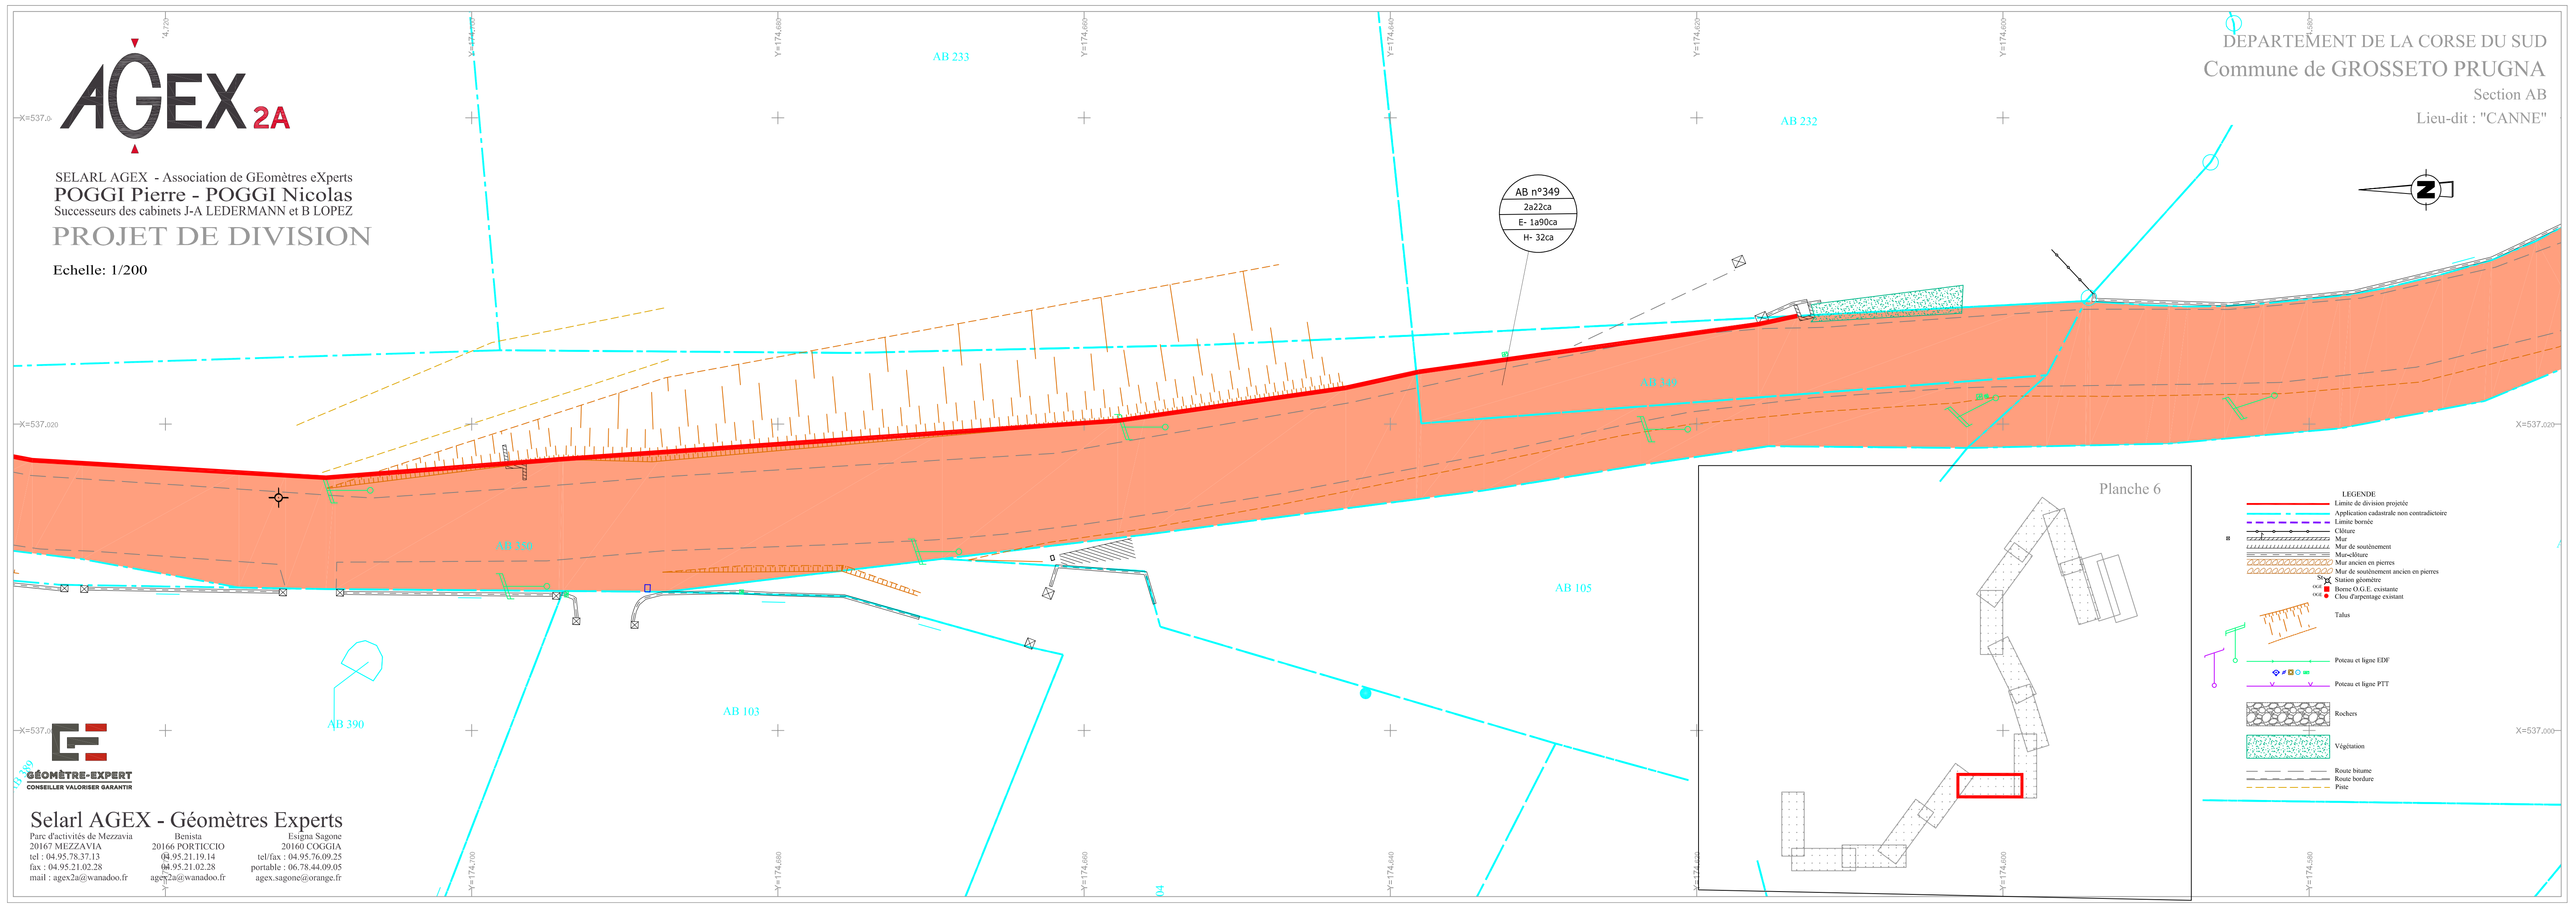
AGEX 2A
SELARL AGEX - Association de GEomètres eXperts
POGGI Pierre - POGGI Nicolas
Successeurs des cabinets J-A LEDERMANN et B LOPEZ
PROJET DE DIVISION
Echelle: 1/200
DEPARTEMENT DE LA CORSE DU SUD
Commune de GROSSETO PRUGNA
Section AB
Lieu-dit : "CANNE"
AB 233
AB 232
AB n°349
2a22ca
E- 1a90ca
H- 32ca
AB 105
AB 103
AB 390
Planche 6
LEGENDE
Limite de division projetée
Application cadastrale non contradictoire
Limite bornée
Clôture
Mur
Mur de soutènement
Murs/Bâtiment
Mur ancien en pierres
Mur de soutènement ancien en pierres
Station géomètre
Bornes O.G.E. existante
Clous d'arpentage existant
Talus
Poteau et ligne EDF
Poteau et ligne PTT
Rochers
Végétation
Route bitume
Route bordure
Pinte
GÉOMÈTRE-EXPERT
CONSEILLER VALORISER SAVANTIR
Selarl AGEX - Géomètres Experts
Parc d'activités de Mezzavia
20167 MEZZAVIA
tel : 04.95.78.37.13
fax : 04.95.21.02.28
mail : agex2a@wanadoo.fr
Bernota
20166 PORTICCIO
04.95.21.19.14
04.95.21.02.28
agex2a@wanadoo.fr
Exigua Sagone
20160 COGGIA
tel/fax : 04.95.76.09.25
portable : 06.78.44.09.05
agex.sagone@orange.fr