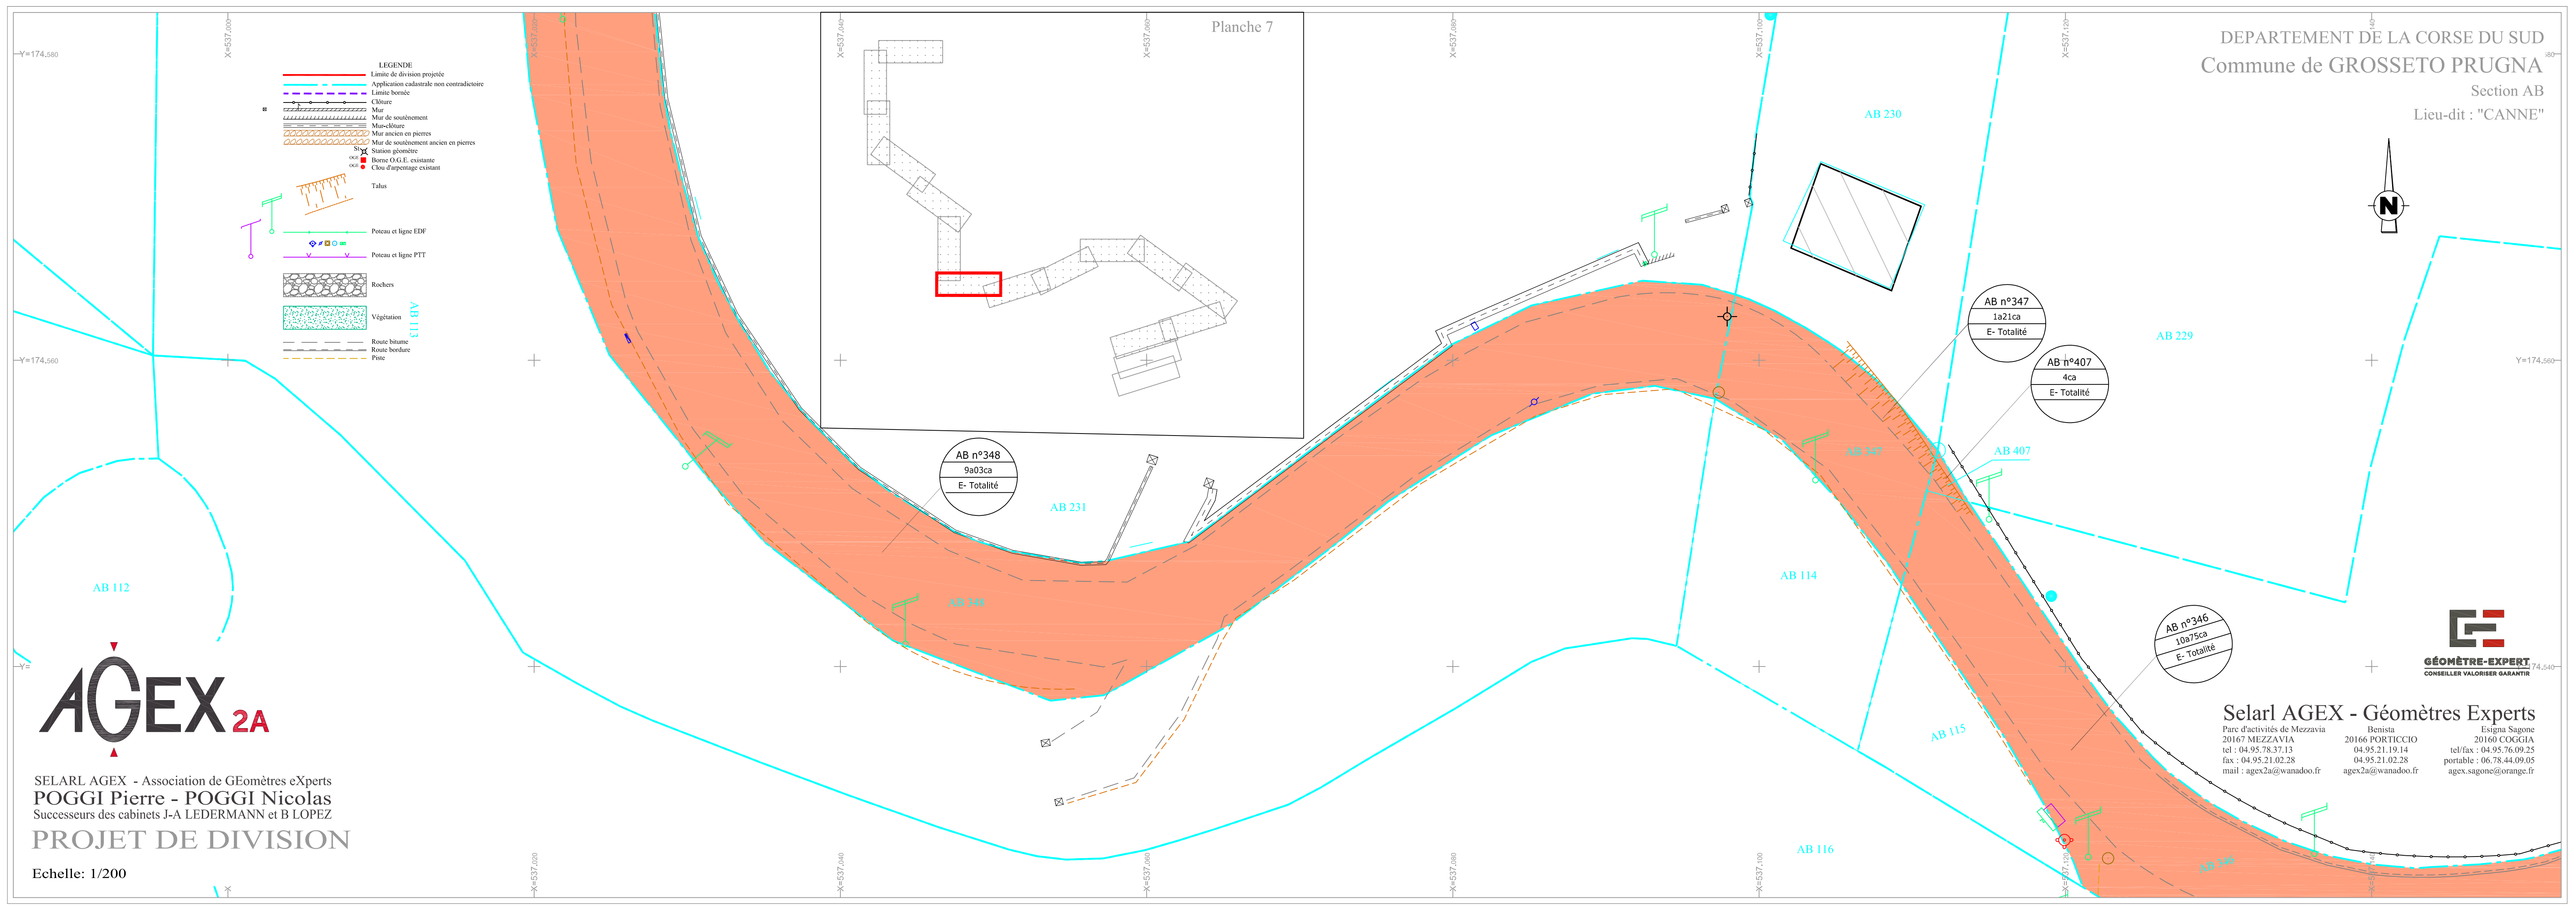

DEPARTEMENT DE LA CORSE DU SUD
Commune de GROSSETO PRUGNA
Section AB
Lieu-dit : "CANNE"
Planche 7
LEGENDE
Limite de division projetée
Application cadastrale non contradictoire
Limite bornée
Clôture
Mur
Mur de soutènement
Mur-clôture
Mur ancien en pierres
Mur de soutènement ancien en pierres
Station géomètre
Borne O.G.E. existante
Clos d'arpentage existant
Talus
Poteau et ligne EDF
Poteau et ligne PTT
Rochers
Végétation
Route bitume
Route bordure
Pinte
AB 112
AB 231
AB 230
AB 229
AB 114
AB 115
AB 116
AB 407
AB n°348
9a03ca
E- Totalité
AB n°347
1a21ca
E- Totalité
AB n°407
4ca
E- Totalité
AB n°346
10a75ca
E- Totalité
AGEX 2A
SELARL AGEX - Association de GEomètres eXperts
POGGI Pierre - POGGI Nicolas
Successeurs des cabinets J-A LEDERMANN et B LOPEZ
PROJET DE DIVISION
Echelle: 1/200
GÉOMÈTRE-EXPERT
CONSEILLER VALORISER GARANTIR
Selarl AGEX - Géomètres Experts
Parc d'activités de Mezzavia
20167 MEZZAVIA
tel : 04.95.78.37.13
fax : 04.95.21.02.28
mail : agex2a@wanadoo.fr
Benista
20166 PORTICCIO
04.95.21.19.14
04.95.21.02.28
agex2a@wanadoo.fr
Eugina Sagone
20160 COGGIA
tel/fax : 04.95.76.09.25
portable : 06.78.44.09.05
agex.sagone@orange.fr